


RĘBOWO

Skala 1:10000

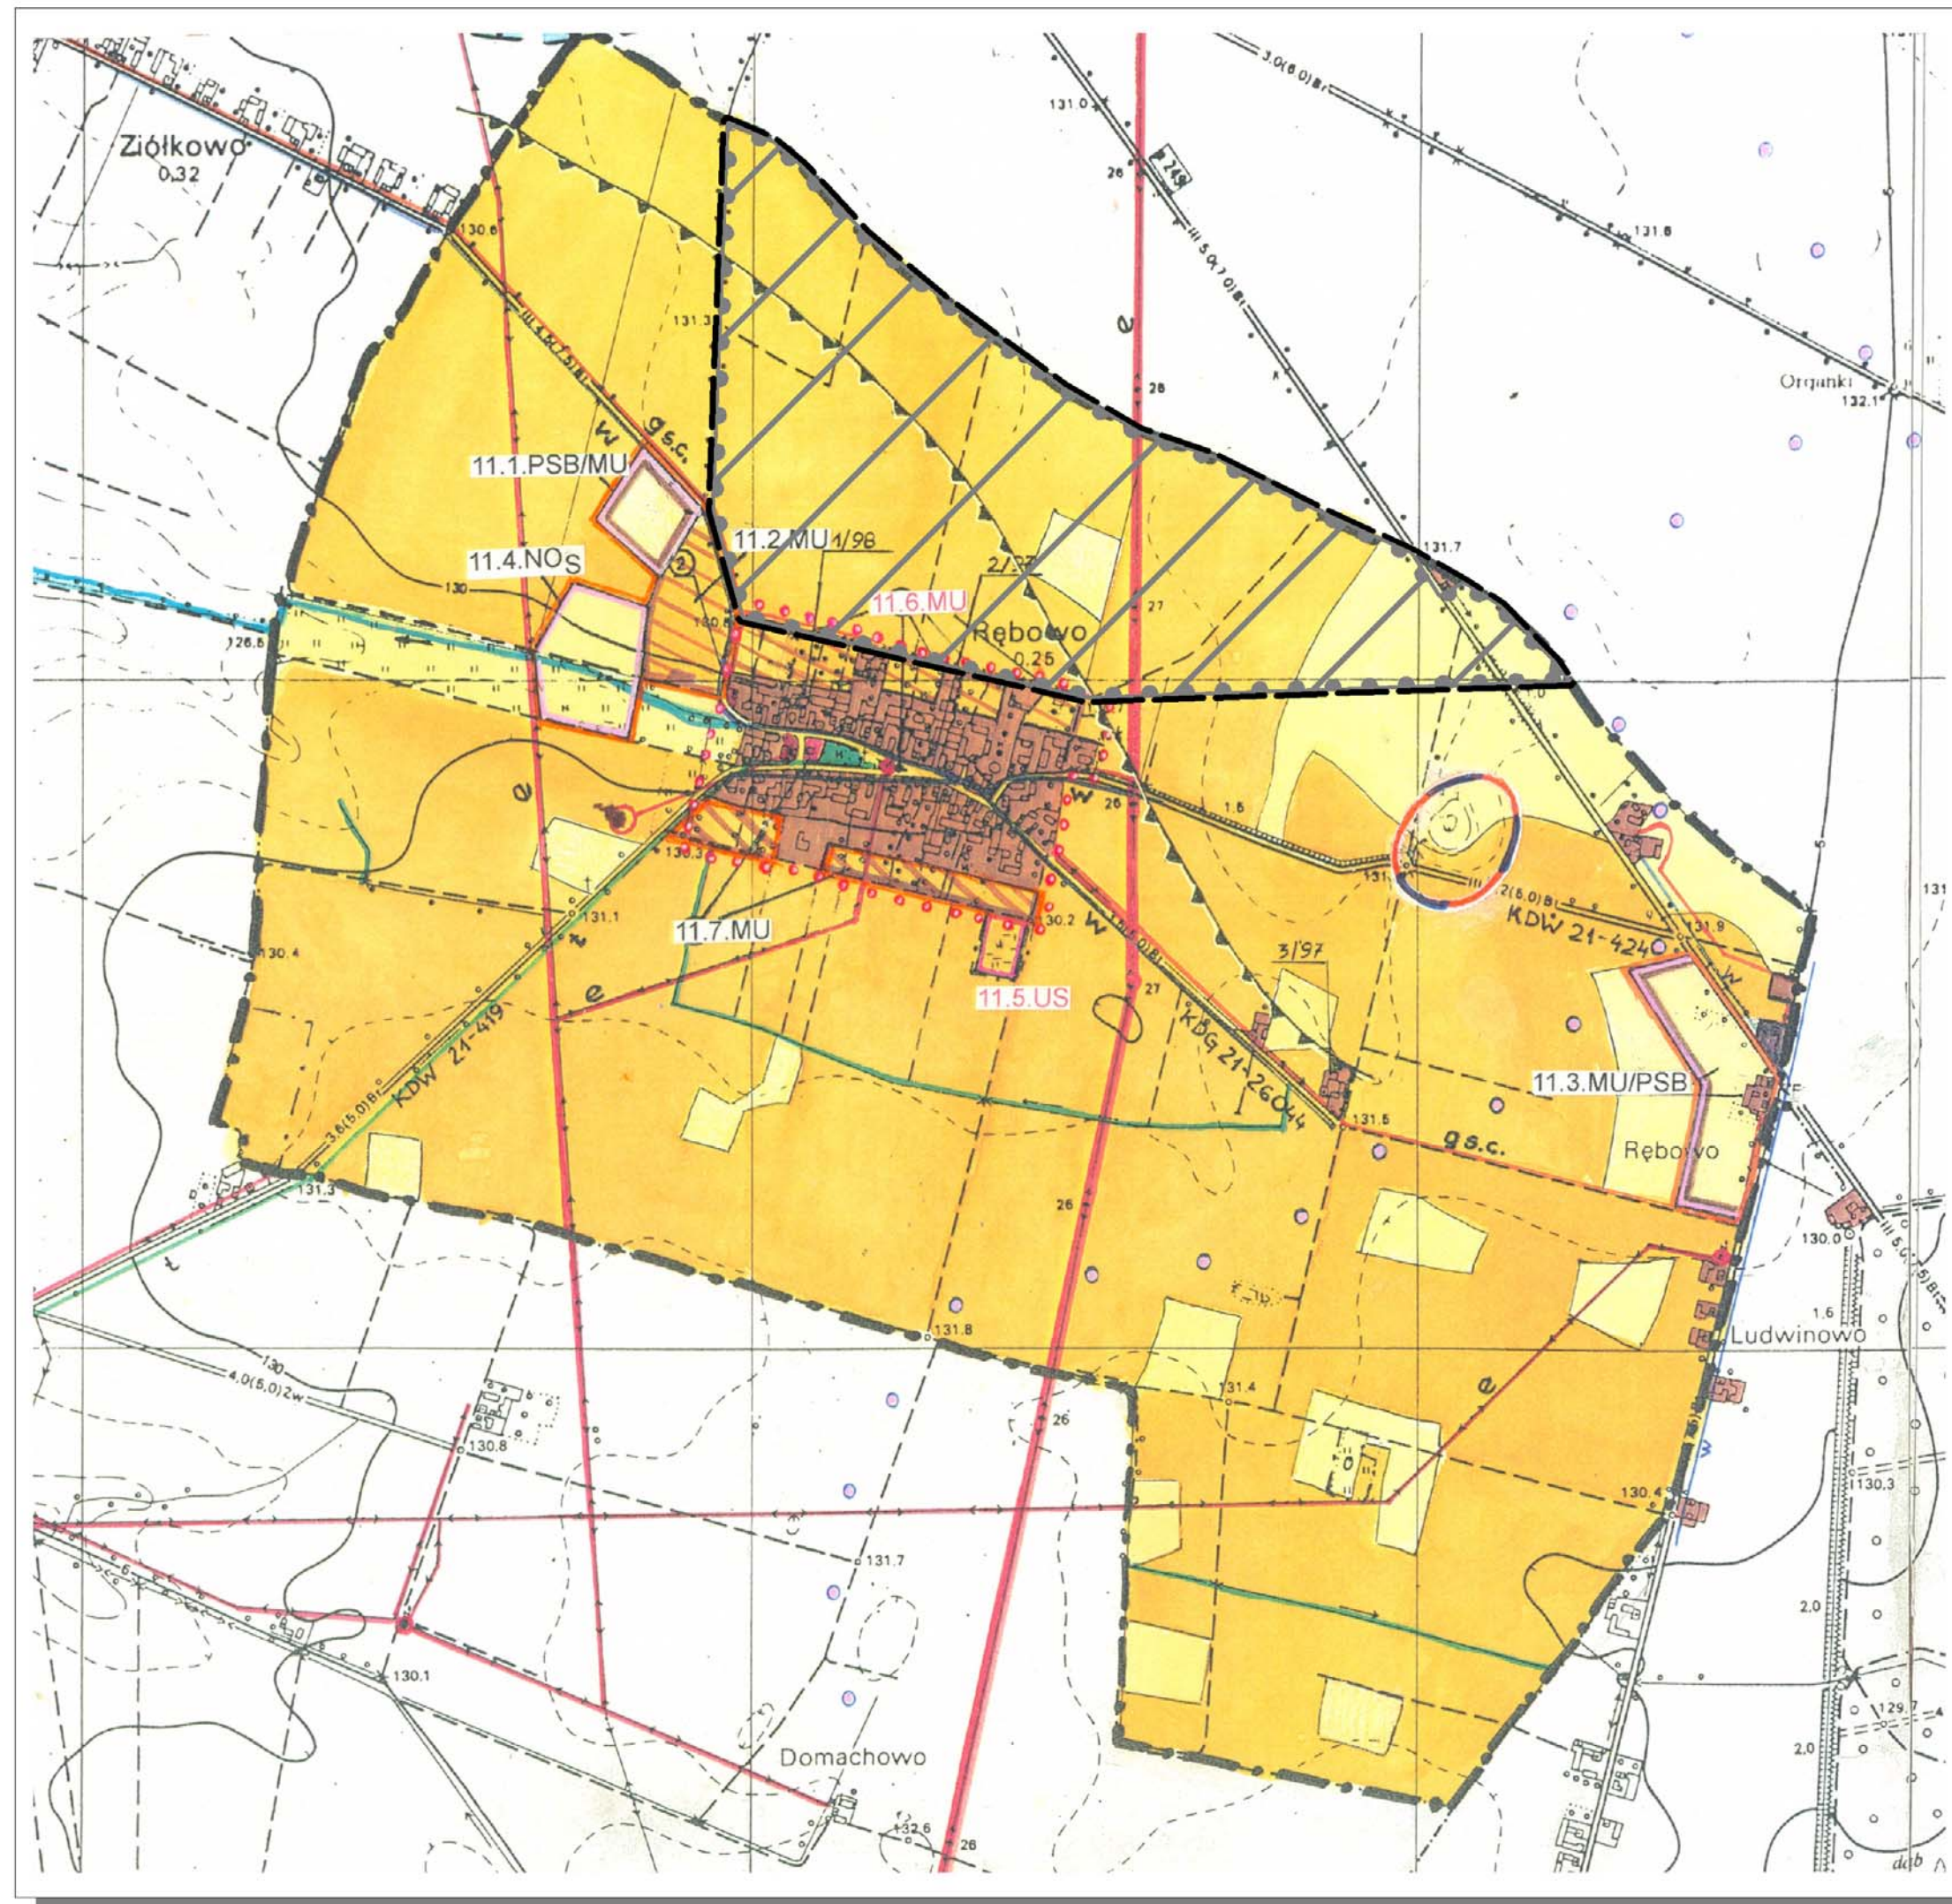

LEGENDA

 Granice obszaru objętego zmiłą studium

11.1. PSB/MU Teren pod ewentualną działalność gospodarczą z dopuszczeniem zabudowy mieszkalnej

- dostawa wody i gazu z istniejących sieci
- odprowadzenie ścieków do planowanej oczyszczalni
- dostawa energii elektrycznej - ewentualna budowa stacji trafo i odcinka sieci S.N.
- obsługa komunikacyjna drogą powiatową nr 21-424

Teren nie ujęty w planie ogólnym, wymaga opracowania planu.

11.2. MU Teren pod ewentualną zabudowę mieszkaniową z możliwością lokalizacji usług nieuciążliwych

- dostawa mediów z istniejących sieci
- odprowadzenie ścieków do planowanej oczyszczalni
- obsługa komunikacyjna główna - drogą powiatową nr 21-424
- może zachodzić konieczność realizacji drogi dojazdowej, w zależności od przyjętego sposobu podziału terenu

Teren nie ujęty w planie ogólnym, wymaga opracowania planu.

11.3. MU/PSB Teren pod zabudowę zagrodową z możliwością lokalizacji większych obiektów działalności gospodarczej

- dostawa mediów z istniejących sieci
- odprowadzenie ścieków - oczyszczalnie indywidualne (drenaż rozsączający)
- dla obiektów działalności gospodarczej - wymagana budowa stacji trafo
- obsługa komunikacyjna drogami powiatowymi: nr 21-401 i nr 21-429

Teren nie ujęty w planie ogólnym, wymaga opracowania planu.

11.4. NO_s Rejon lokalizacji oczyszczalni ścieków gospodarczo-bytowych

- zachodzi konieczność utwardzenia drogi dojazdowej
- Teren nie ujęty w planie ogólnym, wymaga opracowania planu.

11.5. US Teren wiejskiego boiska (ustalenie z planu ogólnego)

11.6. MU Teren zabudowy mieszkaniowej z możliwością lokalizacji usług nieuciążliwych

- doprowadzenie mediów wymaga rozbudowy istniejących sieci wiejskich (woda, gaz, energia elektryczna)
- odprowadzenie ścieków do planowanej oczyszczalni
- pożądane utwardzenie istniejącej drogi gruntowej, zewnątrz projektowanego terenu tzw. "zapłocia"

Teren ujęty w planie ogólnym.

11.7. MU Teren zabudowy mieszkaniowej z możliwością lokalizacji usług nieuciążliwych

- doprowadzenie mediów wymaga rozbudowy istniejących sieci wiejskich (woda, gaz, energia elektryczna)
- odprowadzenie ścieków do planowanej oczyszczalni
- pożądane utwardzenie istniejącej drogi gruntowej, zewnątrz projektowanego terenu tzw. "zapłocia"

Teren nie ujęty w planie ogólnym, wymaga opracowania planu.